


ÚZEMNÍ PLÁN
KOLEŠOV

ÚPLNÉ ZNĚNÍ PO ZMĚNĚ Č.1 a Č.2

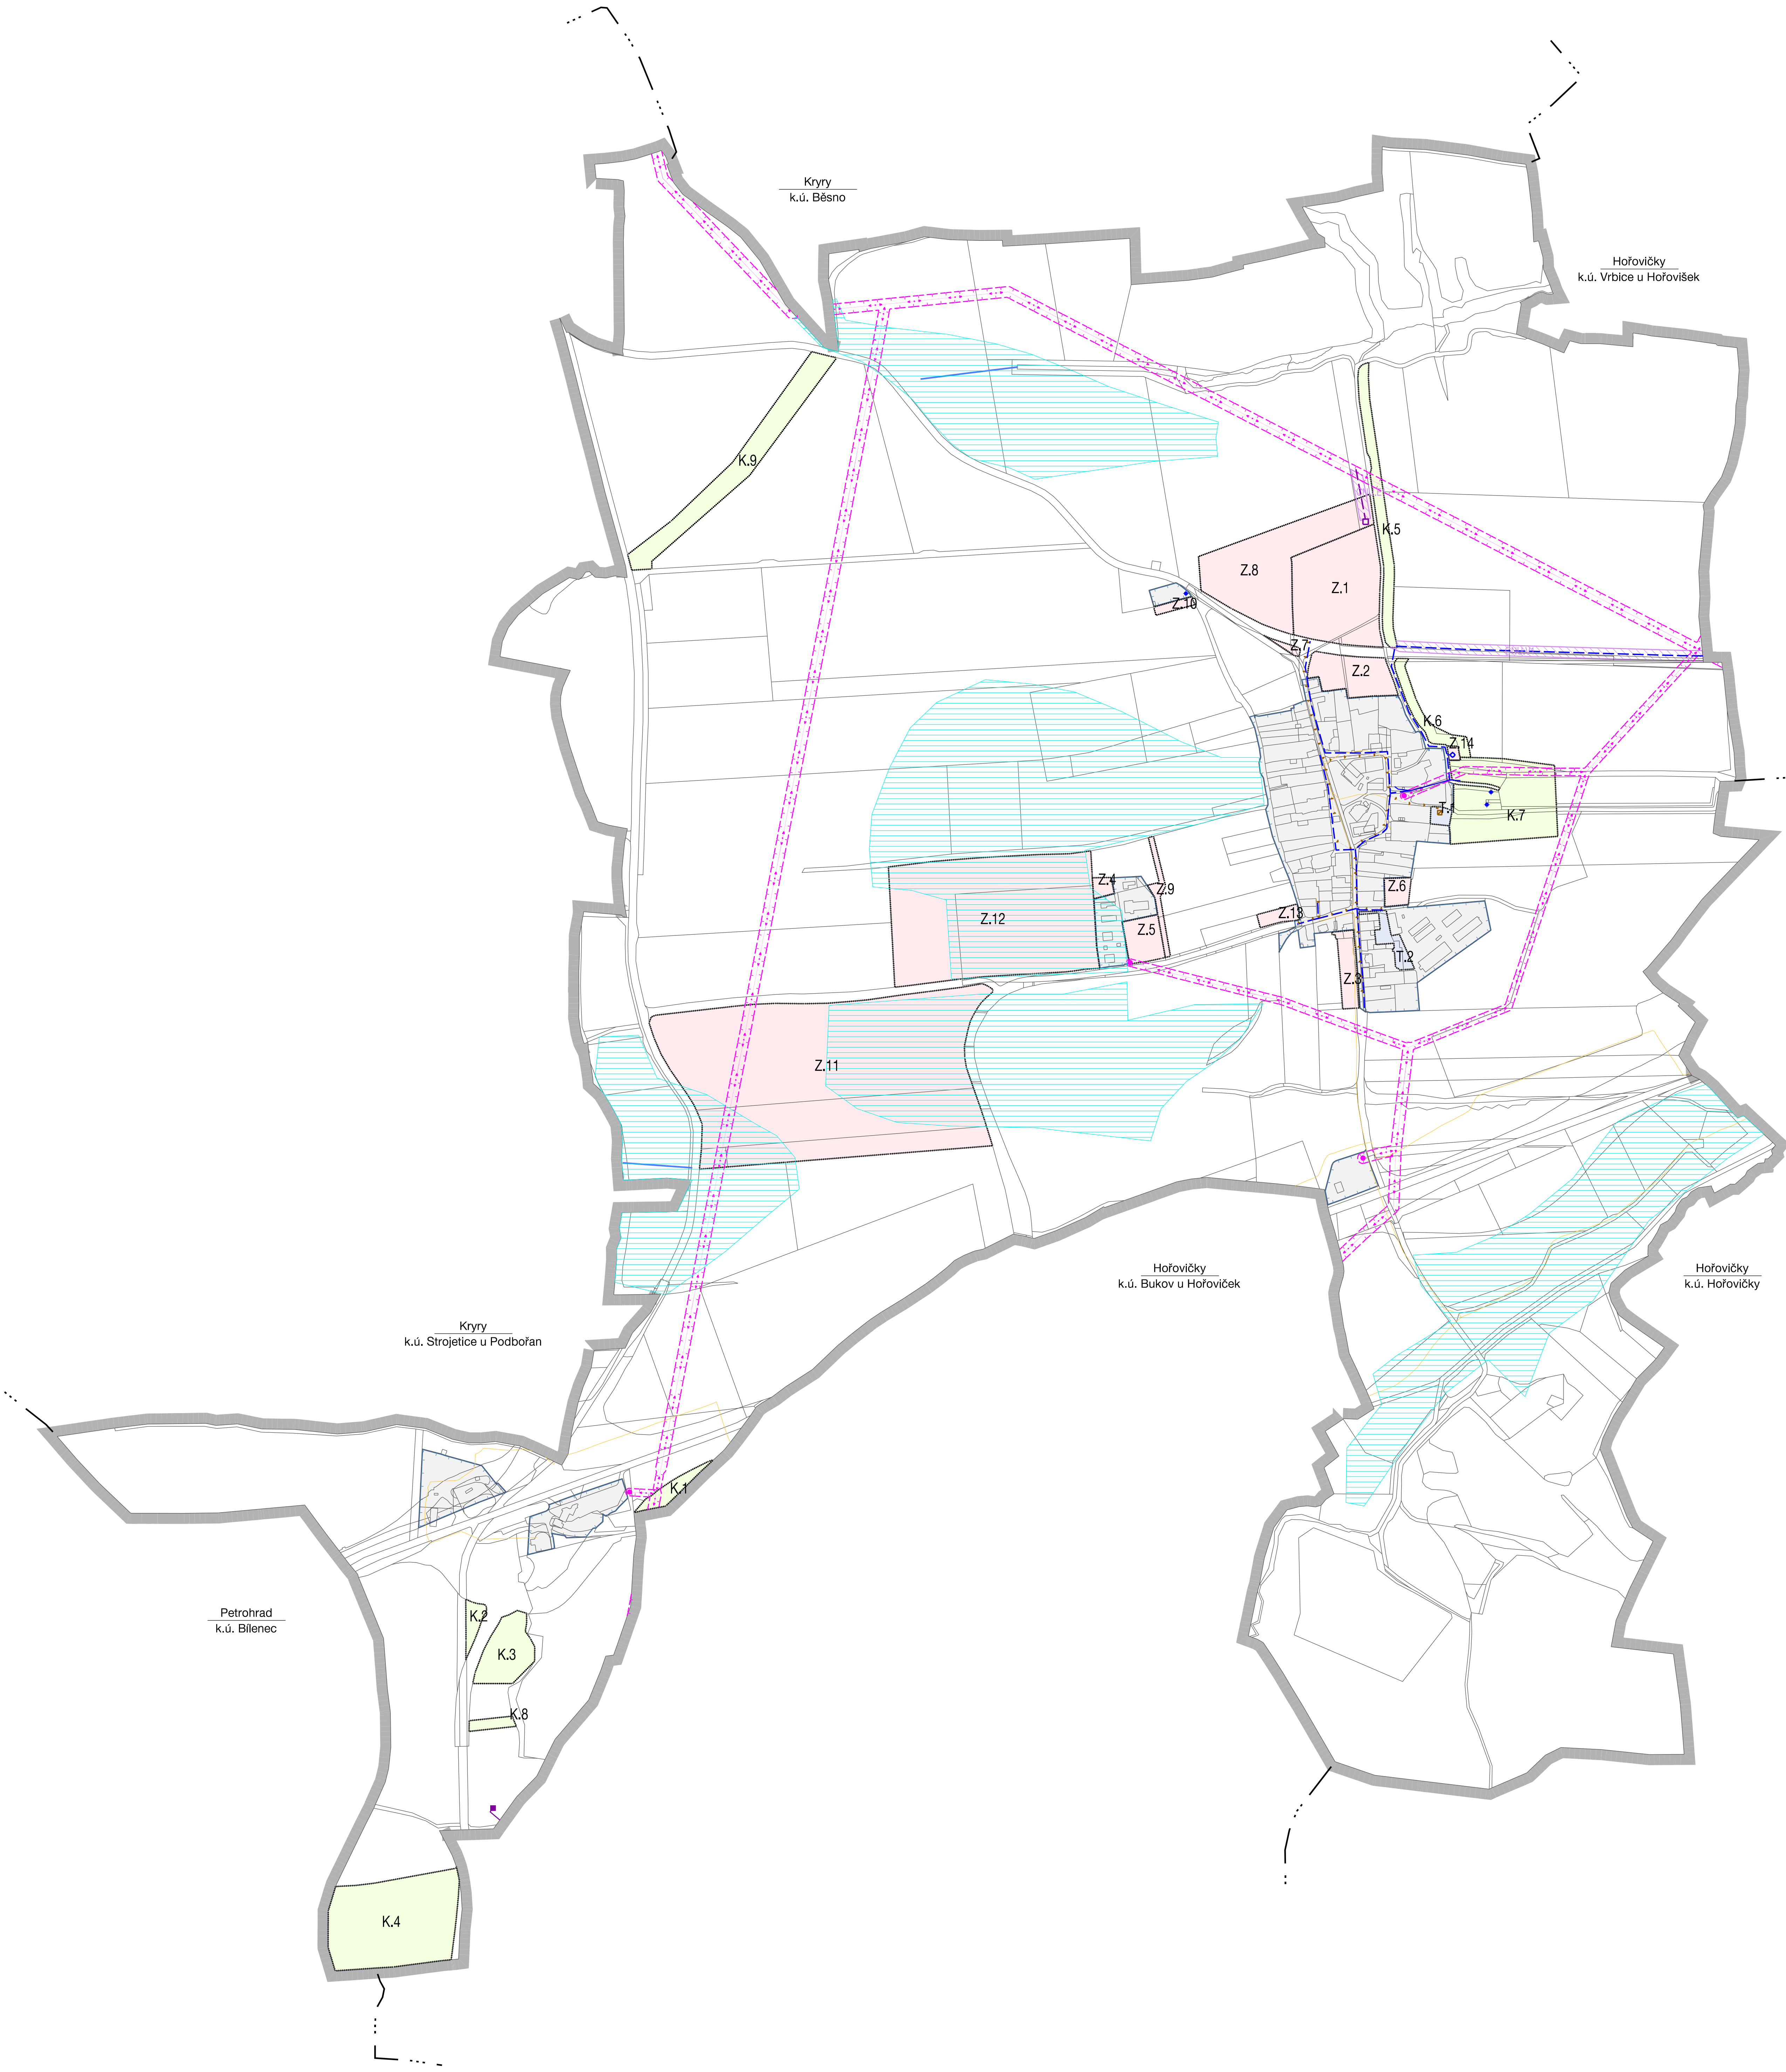

HRANICE, IDENTIFIKACE PLOCH	
	řešené území
	hranice okolních katastrů
	zastavitelná plocha
	transformační plocha
	plocha změny v krajině

KONCEPCE VĚŘEJNÉ INFRASTRUKTURY	
STAV	NÁVRH
ZÁSOBOVÁNÍ VODOU	
	vodovodní řad
	vodní zdroj
ZÁSOBOVÁNÍ PLYNEM	
	splšková kanalizace
	čistírna odpadních vod
	meliorace
	hlavní odvodňovací zařízení (H02)
ZÁSOBOVÁNÍ PLYNEM	
	VTL plynovod do 40 barů
ZÁSOBOVÁNÍ ELEKTRICKOU ENERGIÍ	
	nadzemní vedení vn 22 kV
	ochranné pásmo nadzemního vedení vn 22 kV
	sloupová trafostanice 22 / 0,4 kV
	podzemní vedení vn 22 kV
	zdléň trafostanice 22 / 0,4 kV
VĚŘEJNÉ KOMUNIKAČNÍ SÍTĚ	
	elektronické komunikační vedení - místní síť
Celé správní území obce se nachází v zájmovém území Ministerstva obrany - ochranném pásmu radaru Hrubovany.	

PLOCHY A KORIDORY VĚŘEJNÉ INFRASTRUKTURY	
STAV	NÁVRH
TECHNICKÁ INFRASTRUKTURA	
	koridor pro vodovod
	koridor pro podzemní vedení vn

ZÁZNAM O ÚČINNOSTI	
SPRÁVNÍ ORGÁN, KTERÝ ZMĚNU Č.1 A Č.2 ÚP VYDAL: Zastupitelstvo obce Kolečov	RAZÍTKO:
DATUM NABÝTÍ ÚČINNOSTI ZMĚNY Č.1 A Č.2 ÚP:	
PORÍZOVATEL: Obecní úřad Kolečov OPRAVNĚNÁ ÚŘEDNÍ OSOBA PORÍZOVATELE: Tomáš Moravec - starosta obce Ing. Milena Jakeschová - výkonný pořizovatel	RAZÍTKO:

5	KONCEPCE VEŘEJNÉ INFRASTRUKTURY - TECHNICKÁ INFRASTRUKTURA		
ÚZEMNÍ PLÁN KOLEŠOV – ÚPLNÉ ZNĚNÍ PO ZMĚNĚ Č. 1 A Č. 2		RAZÍTKO:	
PROJEKTANTI: ING. ARCH. MGR. MONIKA VÁVROVÁ ING. ARCH. MARTIN VÁVRA			
PORÍZOVATEL: OBCENÍ ÚŘAD KOLEŠOV		E. Č.:	225-2
		DATUM:	6/2026
		MĚŘÍTKO:	1 : 5 000